


# PLAN URBANISTIC ZONAL

CONSTRUIRE CASA DE LOCUIT P+1E si ANEXE PARTER, PE STRADA LUCIAN BLAGA, NR. 399/a, MUN. SATU MARE, JUD. SATU MARE

ECHIPARE EDILITARA - REGLEMENTARI

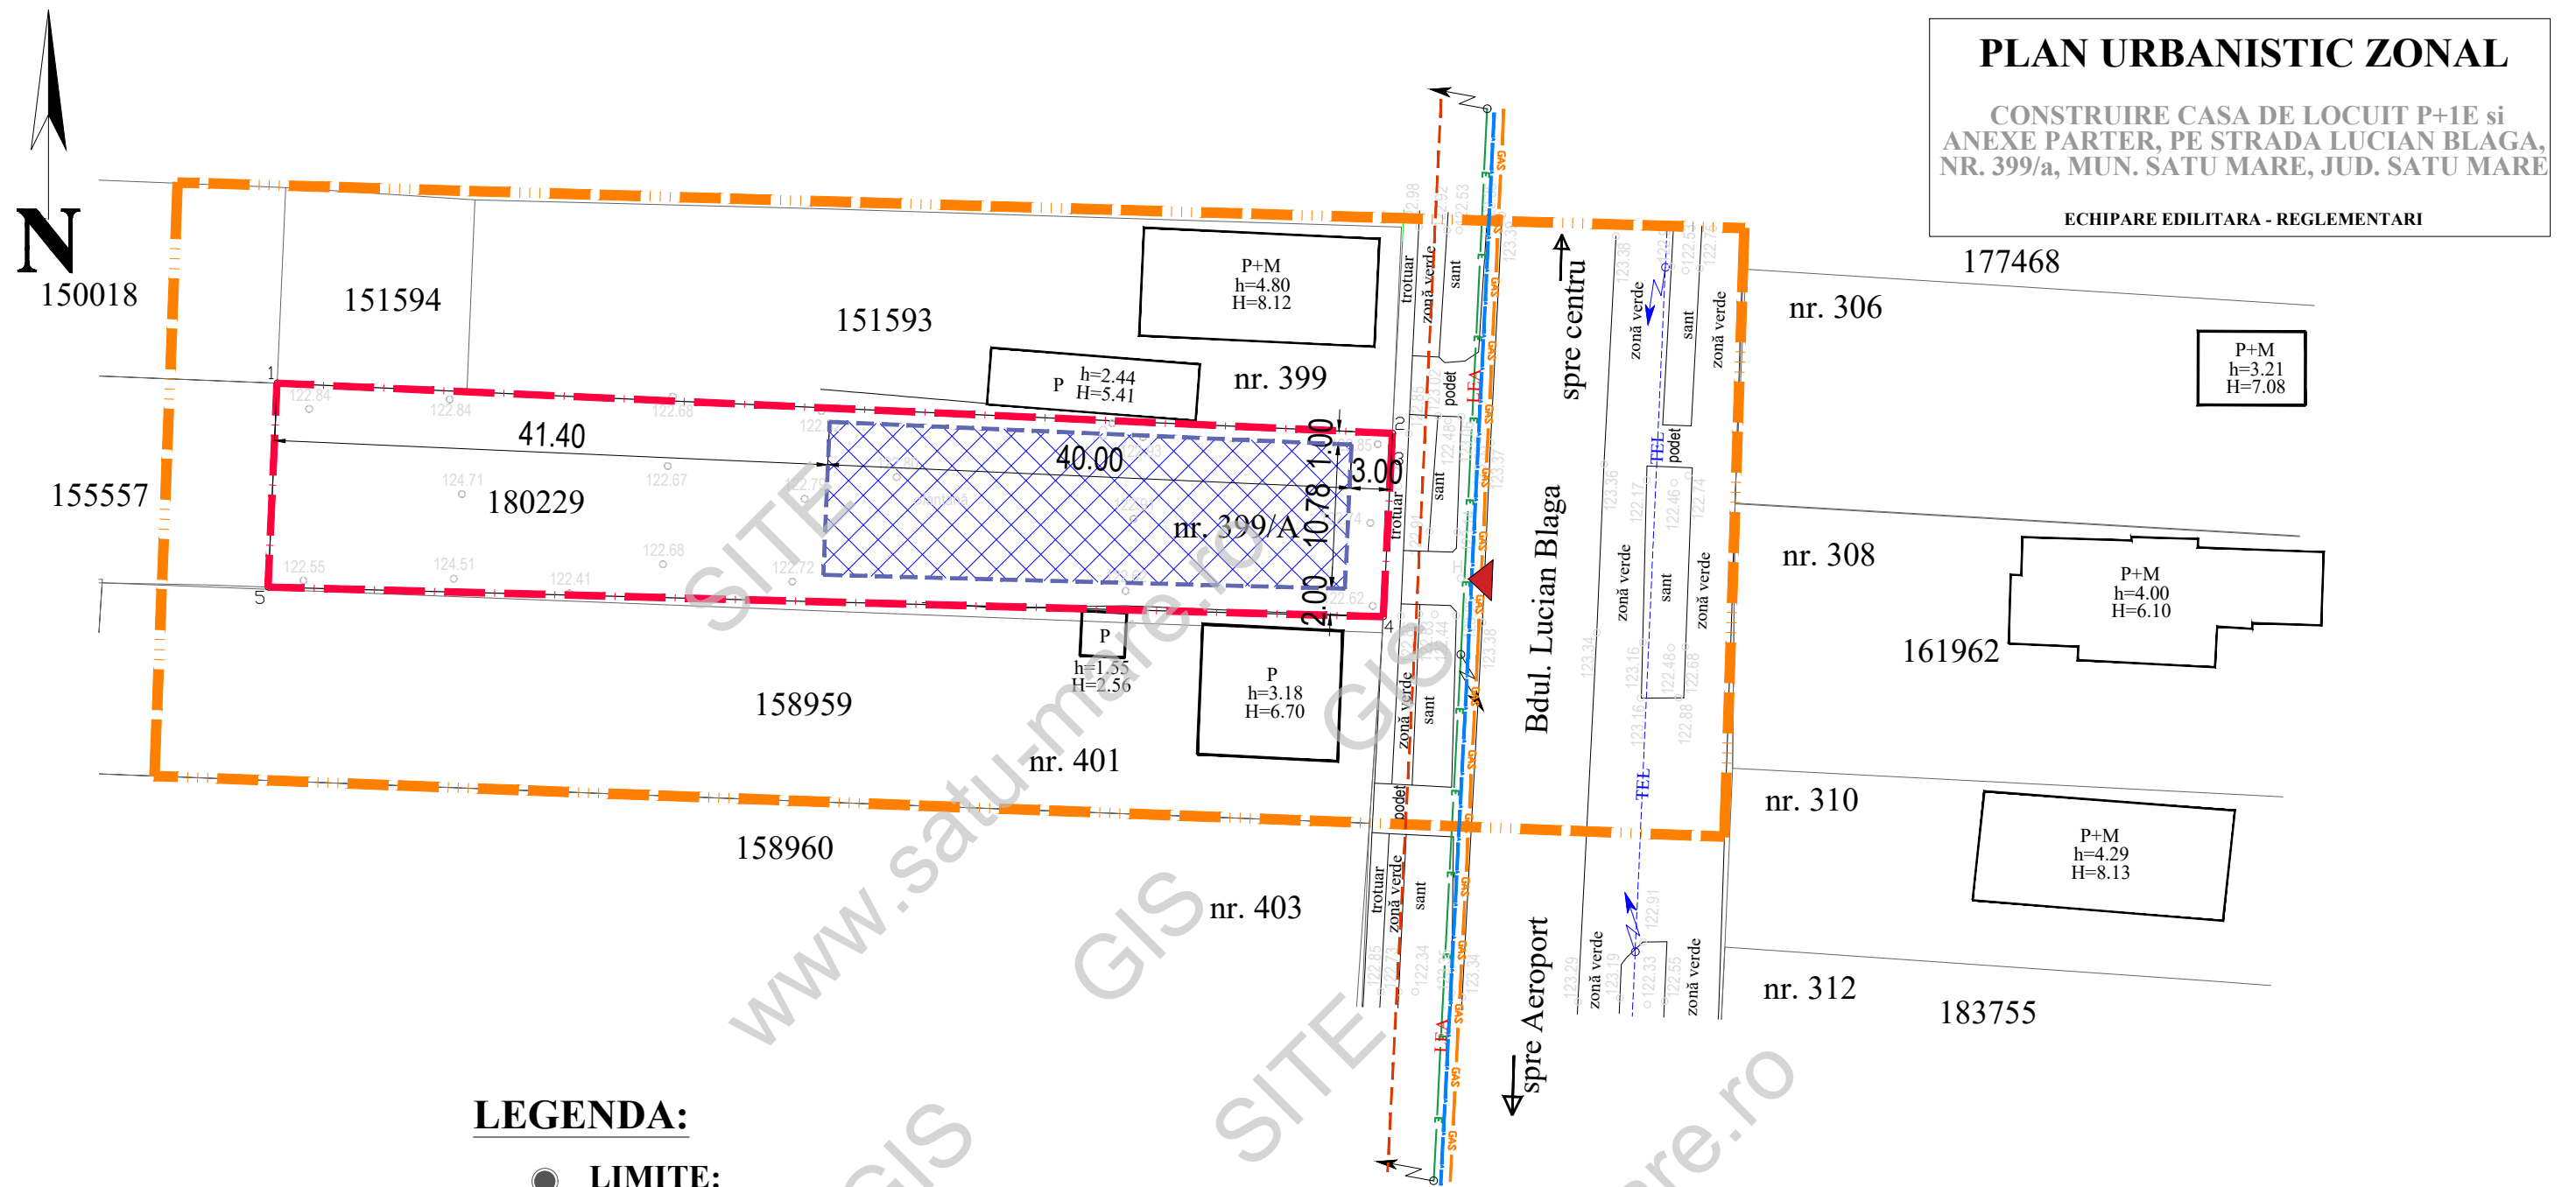

## LEGENDA:

### LIMITE:

- LIMITA ZONA STUDIATA
- LIMITA DE PROPRIETATE BENEFICIARI SI ZONA REGLEMENTATA
- LIMITA PARCELE EXISTENTE

### ZONIFICARE:

- CONSTRUCTII EXISTENTE
- ACCES REPOZITIONAT / ACCES PROPUS
- ALINIAMENT / RETRAGERE PROPUSA
- ZONA EDIFICABILA, REGIM MAXIM DE INALTIME P - P+1E

### ECHIPARE EDILITARA:

- L.E.A.0,4 kV EXISTENT
- STALP L.E.A. EXISTENT
- RETEA DE TELECOMUNATIE EXISTENTA
- RETEA DE APA EXISTENTA
- RETEA DE CANALIZARE EXISTENTA
- RETEA DE GAZE NATURALE EXISTENTA

		<b>S.C. AD PAVI DINAMIC S.R.L.</b> mun. Satu Mare str. C. Coposu nr. 2 et. 7 ap. 58/A, judetul Satu Mare E-mail: satumare@arhdinamic.ro		beneficiar : <b>HOZAN SEBASTIAN - NICOLAE si HOZAN MARIA - CORINA</b>	nr. proiect : <b>208 / 2020</b>
SEF PROIECT arh.IUORAS VIOLETA	SEMNATURA	scara : <b>1/1000</b>	titlu proiect : P.U.Z. - CONSTRUIRE CASA DE LOCUIT P+1E si ANEXE PARTER, PE STRADA LUCIAN BLAGA, NR. 399/a, MUN. SATU MARE, JUD. SATU MARE	faza : <b>P.U.Z.</b>	
PROIECTAT ing.KELEMEN ANDRAS	DESENAT FORIZS TUNDE	data : ian. 2021	planșa : <b>ECHIPARE EDILITARA</b>	nr. planșa : <b>Ed-01</b>	